
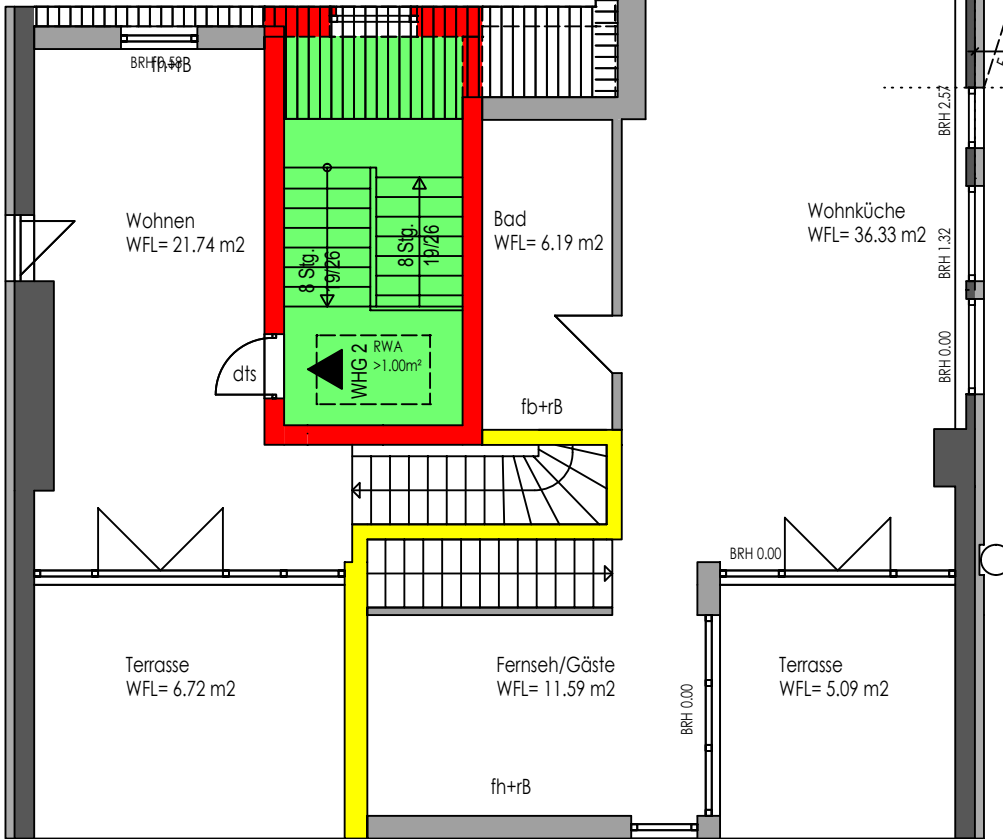


Legende

- Qualität Bauart Brandwand
- Qualität F90
- Qualität F30
- notwendiger Treppenraum


rB= raumabschliessendes Bauteil
 dts= dicht- und selbstschliessend
 rdtS= rauchdicht und selbstschliessend
 wmb= widerstandsfähig gegen mechanische Beanspruchung
 sfl= schwer entflammbar
 nbr= nicht brennbar
 fb= feuerbeständig
 fh= feuerhemmend

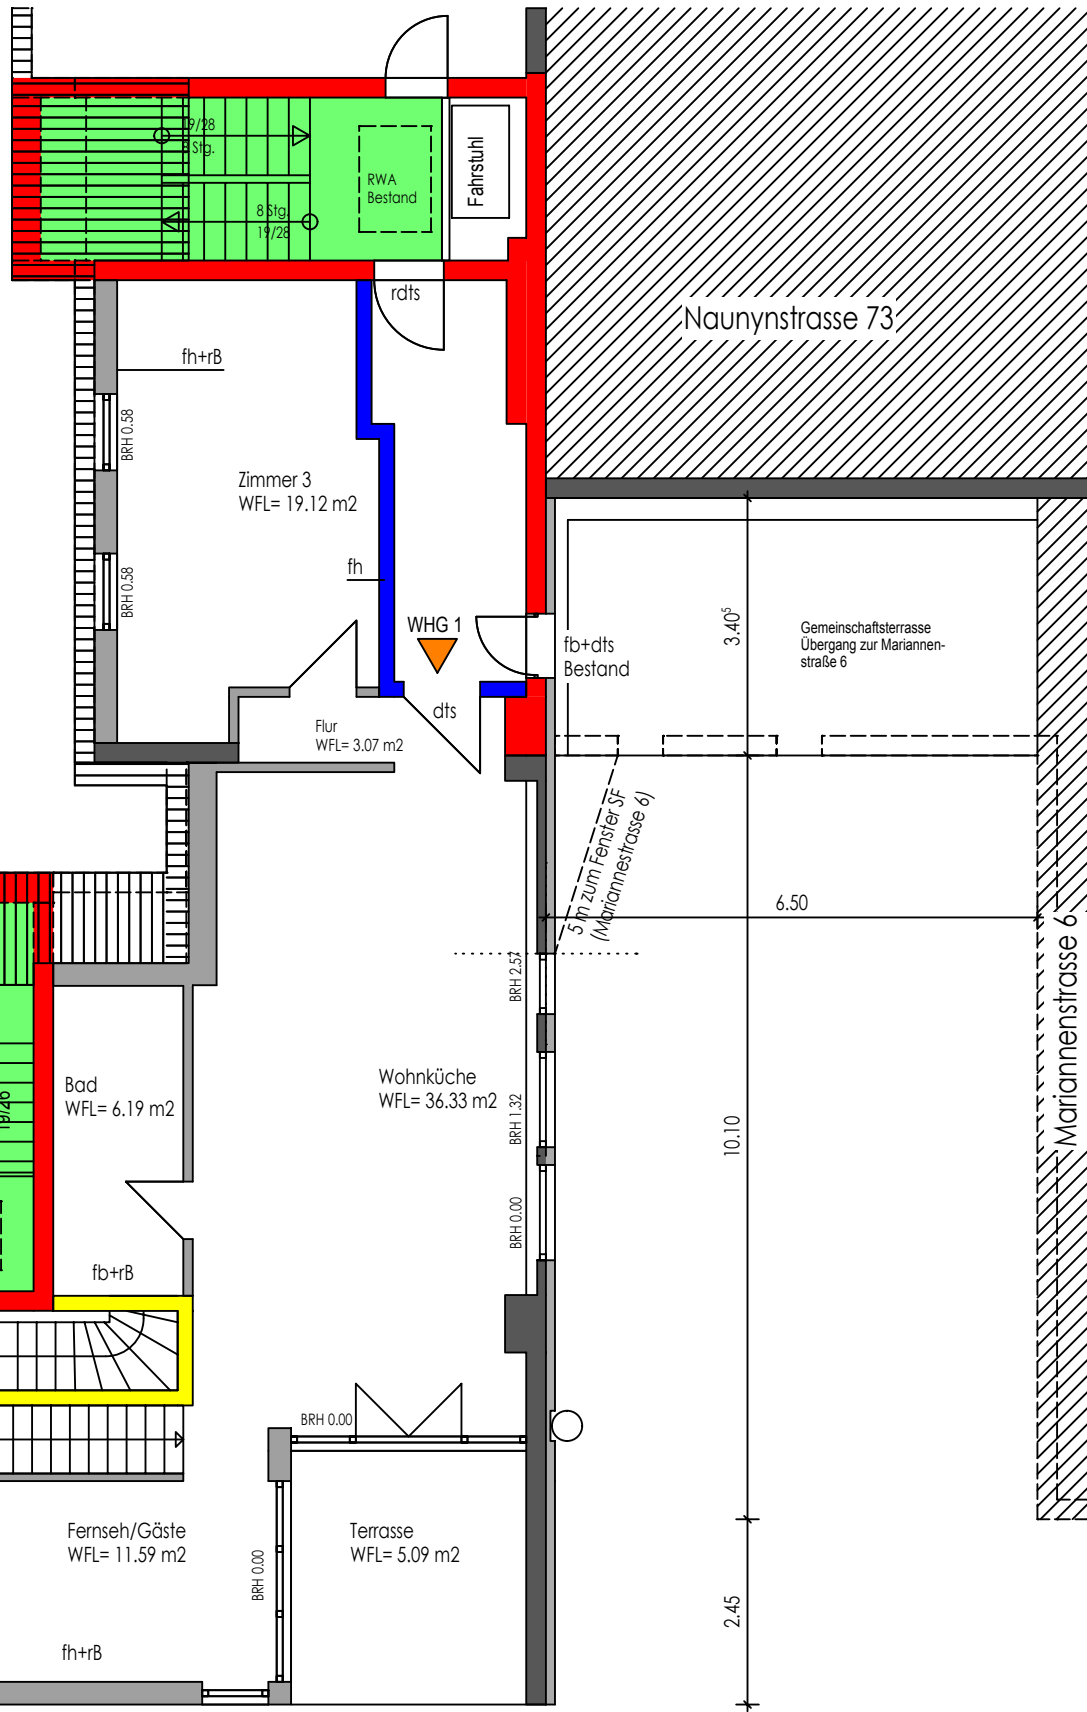

Grundriss DG

Brandschutz

Maßstab: 1:100
Datum: 26.01.2010

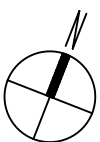

Naunynstraße 72
10997 Berlin
Umbau und Modernisierung
Genehmigungsplanung

Bauherrin:
Allison Brown
Naunynstraße 72
10997 Berlin

Architektin:
Dipl. Ing. Architektin
Ina Pilath
Engeldamm 66
10179 Berlin

2a